

# COMMUNE DE MAREUIL LES MEAUX

## SOFIMEST AMENAGEMENT

### LE COLOMBIER

Références Cadastres:


Lieu-dit : Rue Carnot

Section : AH n° 193.194.195.196.197.198p.199.200.201p.202p.204

Contenance cadastrale: 90a57ca

ECHELLE 1/5000

## PLAN DE SITUATION

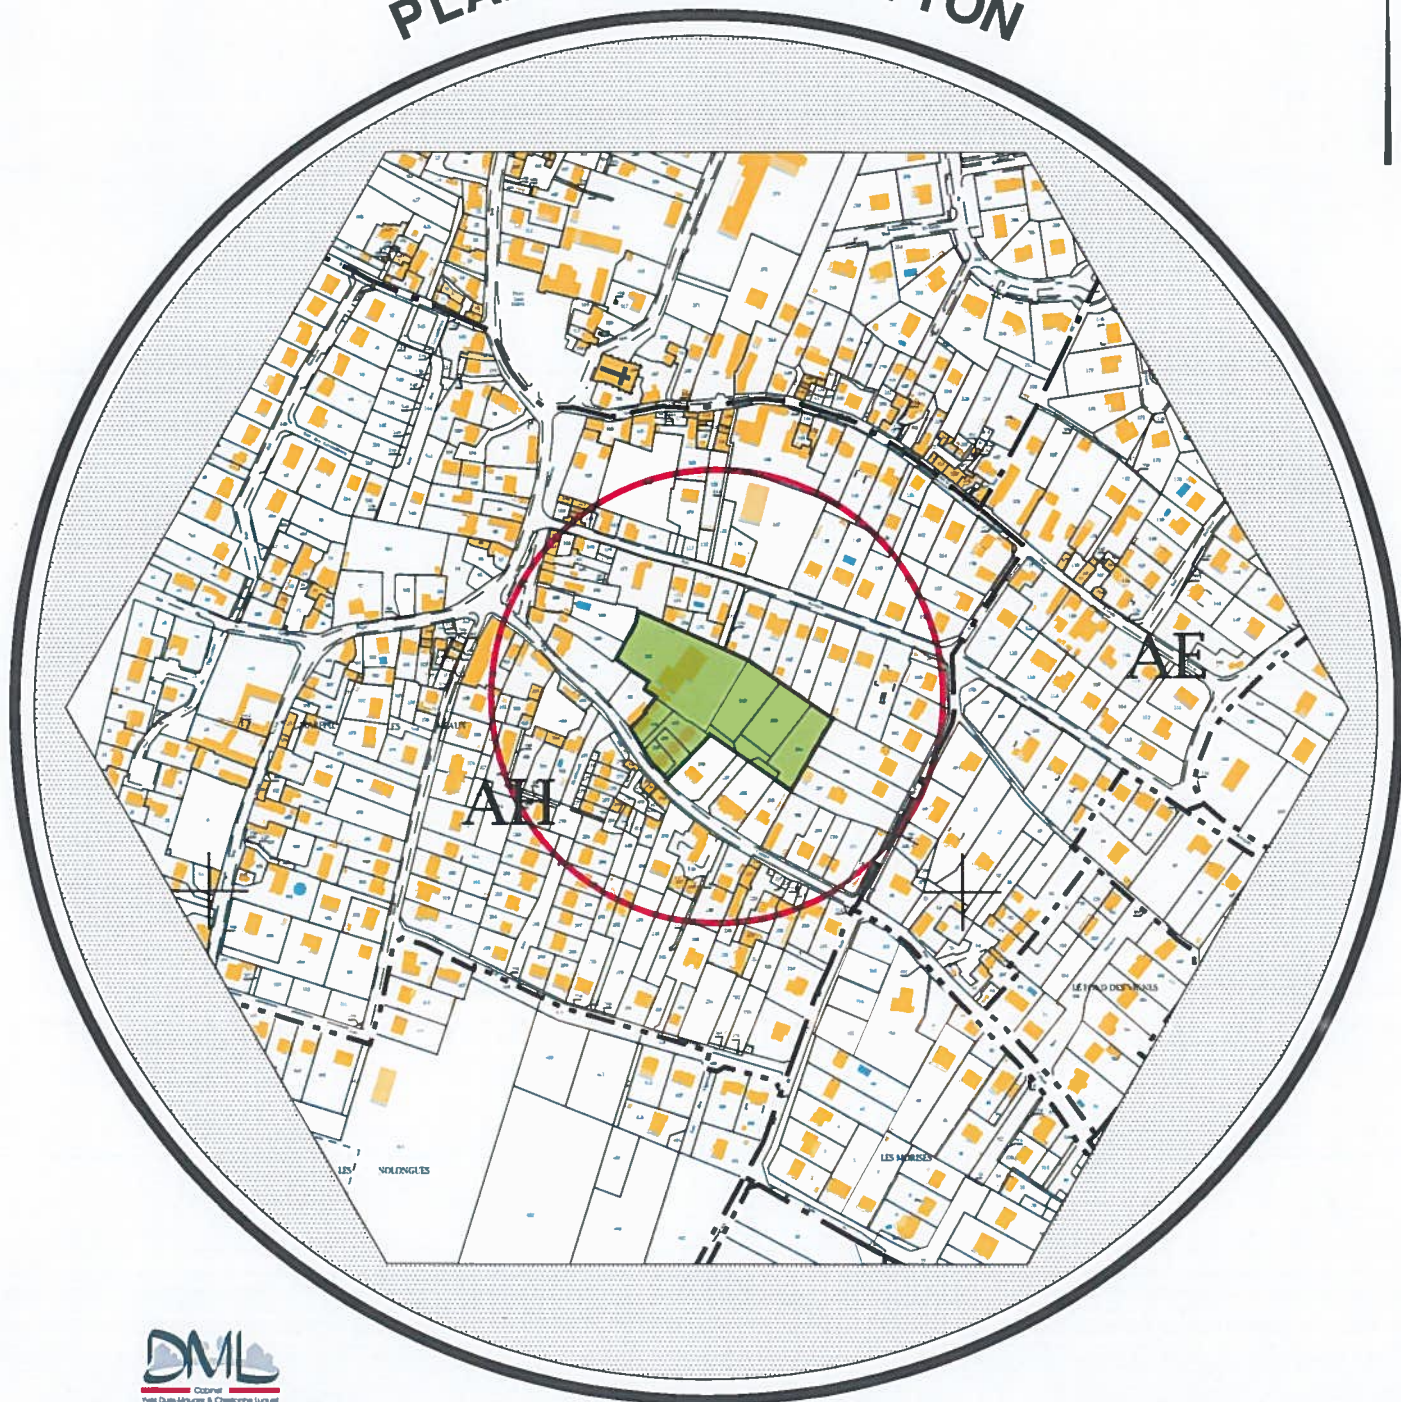

**Yves DURIS-MAUGER**  
**Christophe LUQUET**

E-MAIL: [meaux@cabinet-dml.fr](mailto:meaux@cabinet-dml.fr)  
Tél. 01.64.33.01.39 ou 01.64.33.02.22

N° AFFAIRE : 16003.PM

CONTROLE PAR YDM LE 08/01/2019