




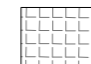



Légende  
 Appartenance des murs et clôtures  
 — Clôture Privative dans le sens de la flèche (suivant l'état des lieux)  
 — Clôture Mitoyenne (suivant l'état des lieux)

NOTA: Les limites ne seront définitives qu'après bornage contradictoire.

Coordonnées rattachées au système RGF 93 CC 49 sans déformations. I.G.P.S. Temps Réel  
 Nivellement rattaché au N.G.F. altitudes normales.

**LÉGENDE**

-  ZONE CONSTRUCTIBLE
-  CONSTRUCTION PRINCIPALE À USAGE D'HABITATION
-  SENS DE CIRCULATION
-  SENS D'ORIENTATION DU FAITAGE PRIVILÉGIÉ
-  ARBRES HAUTE-TIGE À PLANTER (CHARGE AMÉNAGEUR)
-  PAVÉS
-  TRAITEMENT PAYSAGÉ

DEPARTEMENT DE SEINE ET MARNE PA4

**COMMUNE DE FRESNES SUR MARNE**

**SOFIMEST**


**Résidence Les Allées du Château II**

**PLAN DE COMPOSITION**


Références Cadastreales  
 Lieudit : Rue du Comte de Ségur  
 Références avant division : Section ZD n° 136  
 Références après division : Section ZD n° ...  
 Contenance Cadastreale : 50a05ca

ECHELLE : 1/200

MODIFIÉ LE	NATURE DE LA MODIFICATION	MOD. N°
1 04/11/2022	PERMIS D'AMENAGER	1




ANÉPAGEUR-LOTISSEUR



Christophe LUGNET & Associés  
 GÉOMÈTRE-EXPERT  
 CHIFFRE D'ORDRE CADRE DE RÉGULARISATION  
 N° d'inscription : 2003200006  
 www.cabinet-dml.fr

CONTROLE PAR CL LE 04/11/2022

RAF: Plan : 22070-02.dwg / A.1

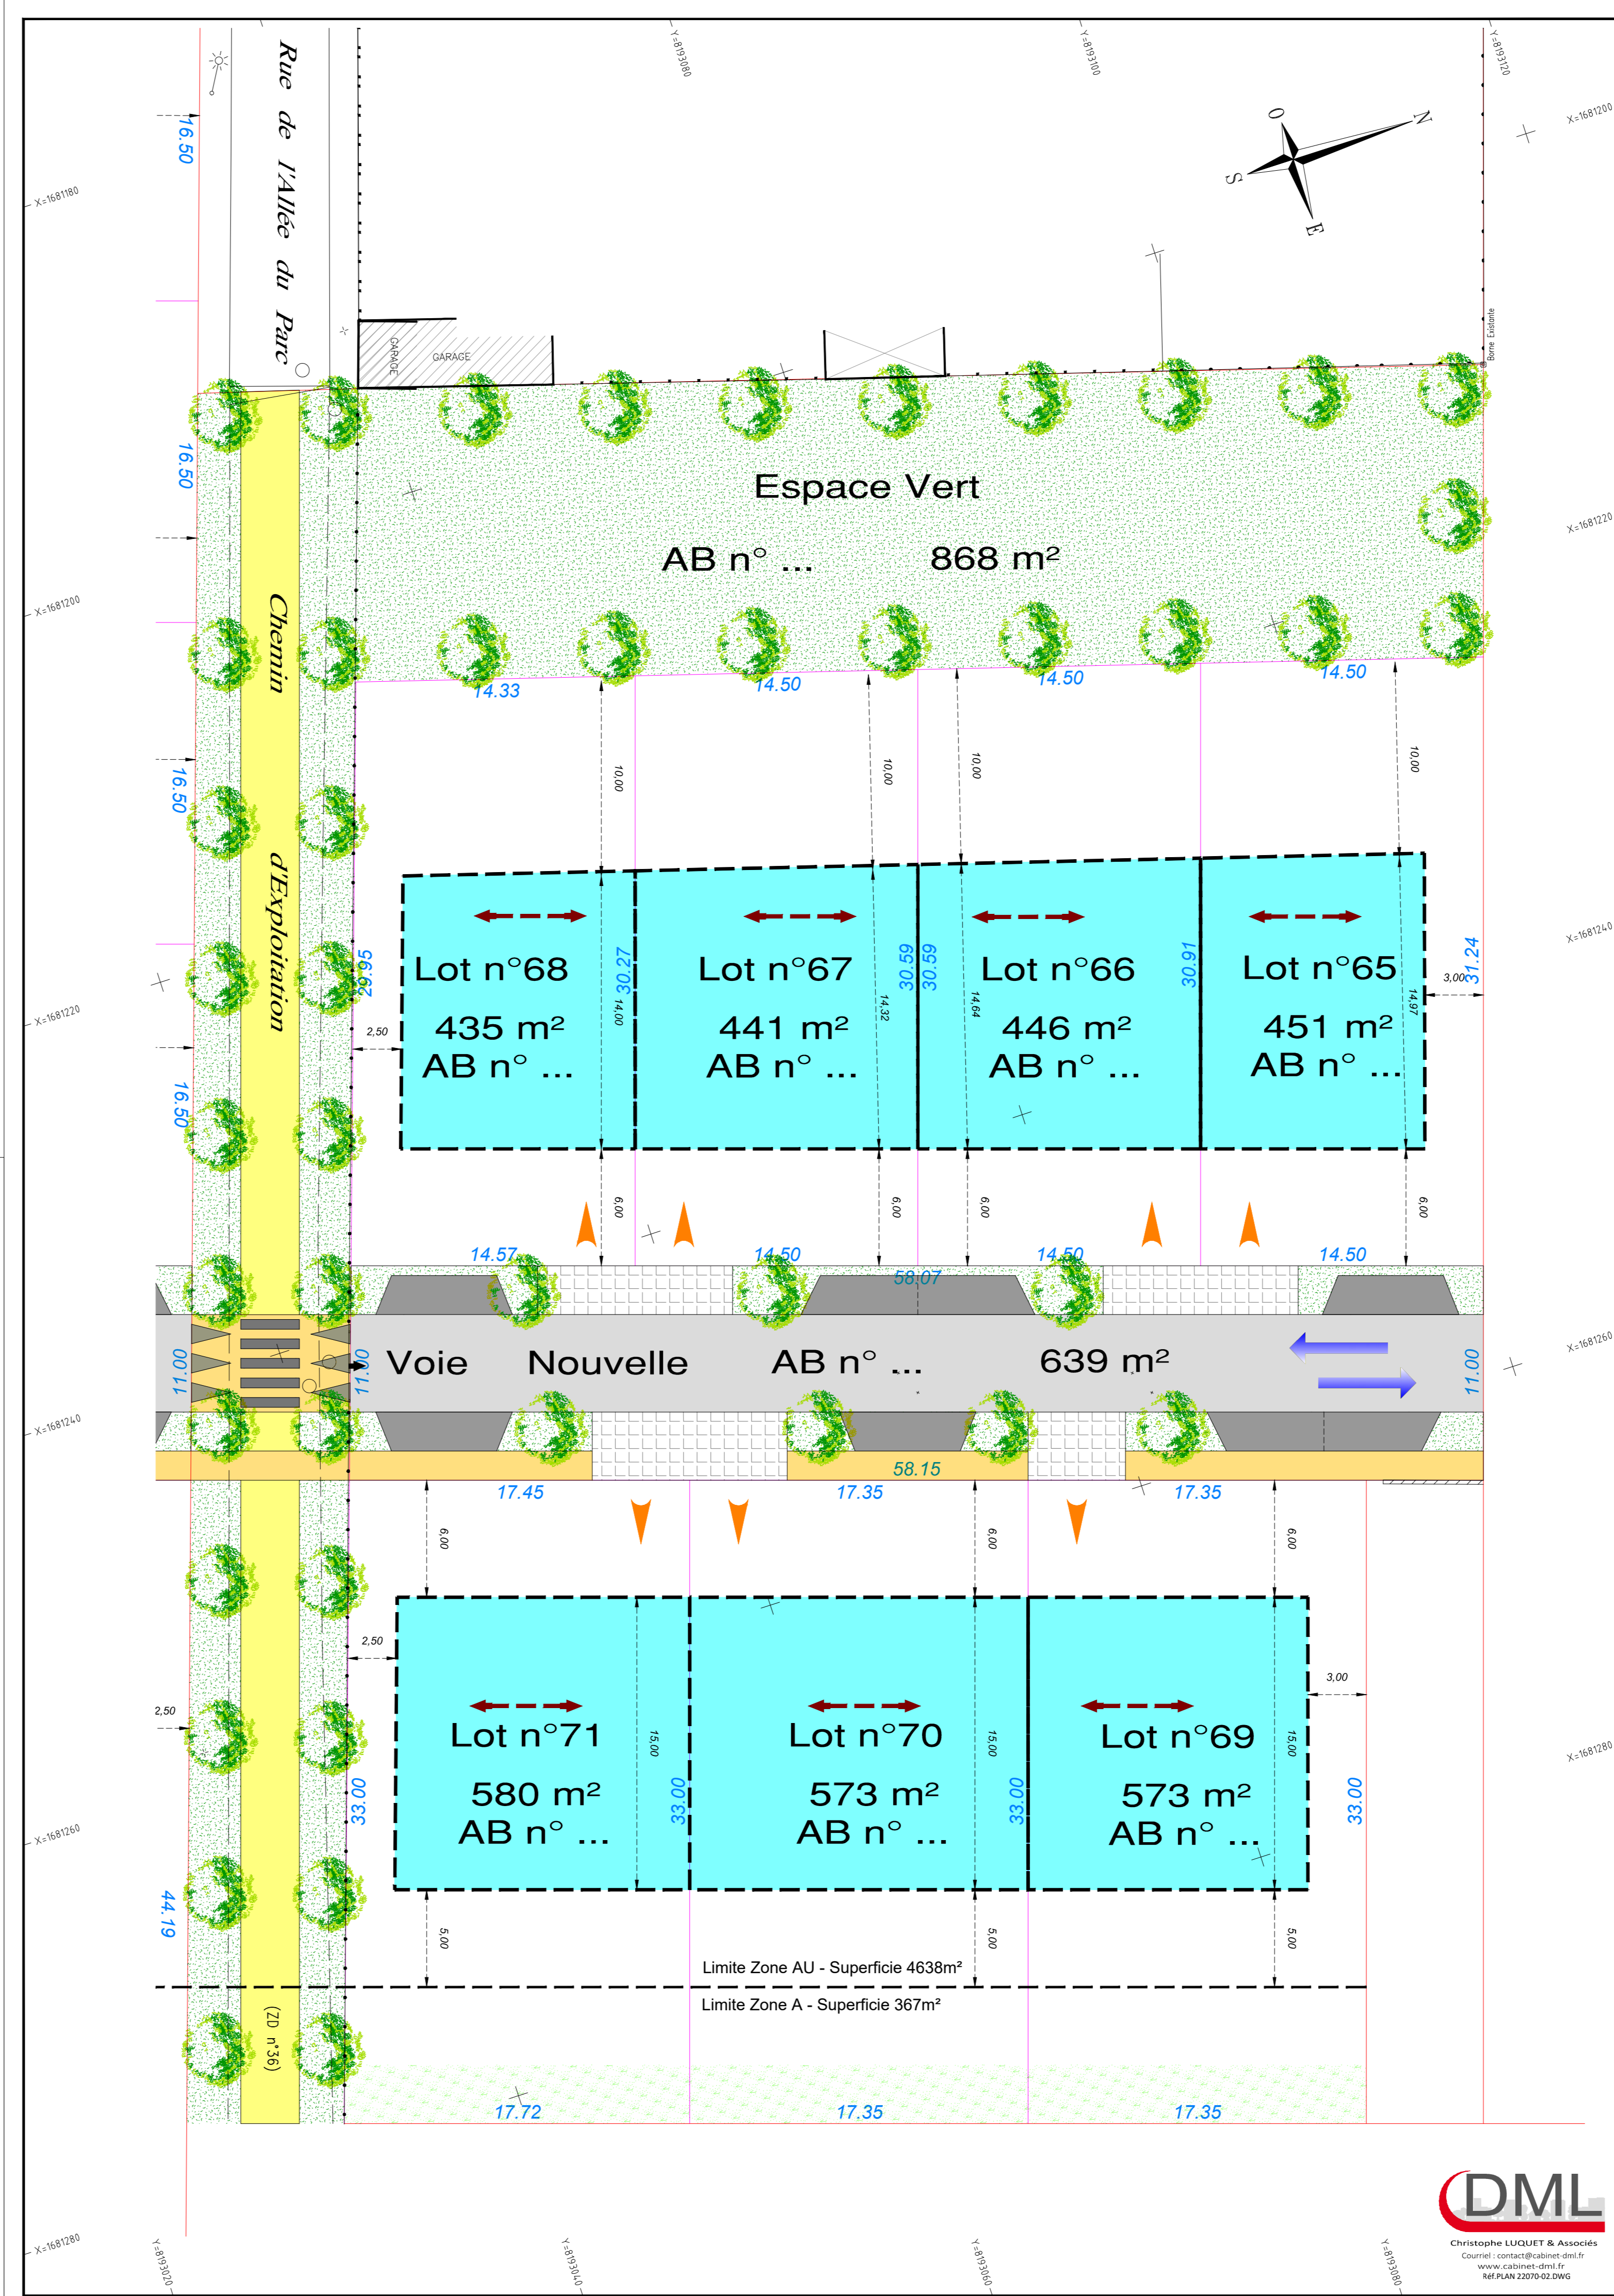



Christophe LUGNET & Associés  
 GÉOMÈTRE-EXPERT  
 CHIFFRE D'ORDRE CADRE DE RÉGULARISATION  
 N° d'inscription : 2003200006  
 www.cabinet-dml.fr